


KOORDINATSYSTEM
 Plan: Sweref 99 15 00
 Höjd: Örebro lokala


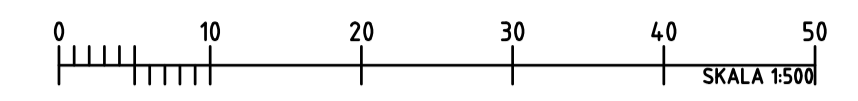


REV	ANT	ÄNDRINGEN AVSER	GÖDK	DATUM	VV DATUM	VV DIARENUMMER
BYGGHANDLING			Förfrågningsunderlag			
			Trafiksäkerhetsåtgärder i Latorp 1 Väg 730 00 Gemensamt			
			Översikt med skyltning för Åsvägen och Stationsvägen			
UPPDRAGSANSVARIG		UPPDRAGSNUMMER		PLANSKISS		
Andreas Asp		10702				
KONSTR		GRANSK		KONSTRUKTIONSR	FORMAT	SKALA
A Magnusson					A1	1:500
Örebro		2011-05-16		OBJEKT NR	RITINGSNR	REV
				8611622	100T0101	

COORDINATSYSTEM

Plan: Sweref 99 15 00

Höjd: Örebro lokala

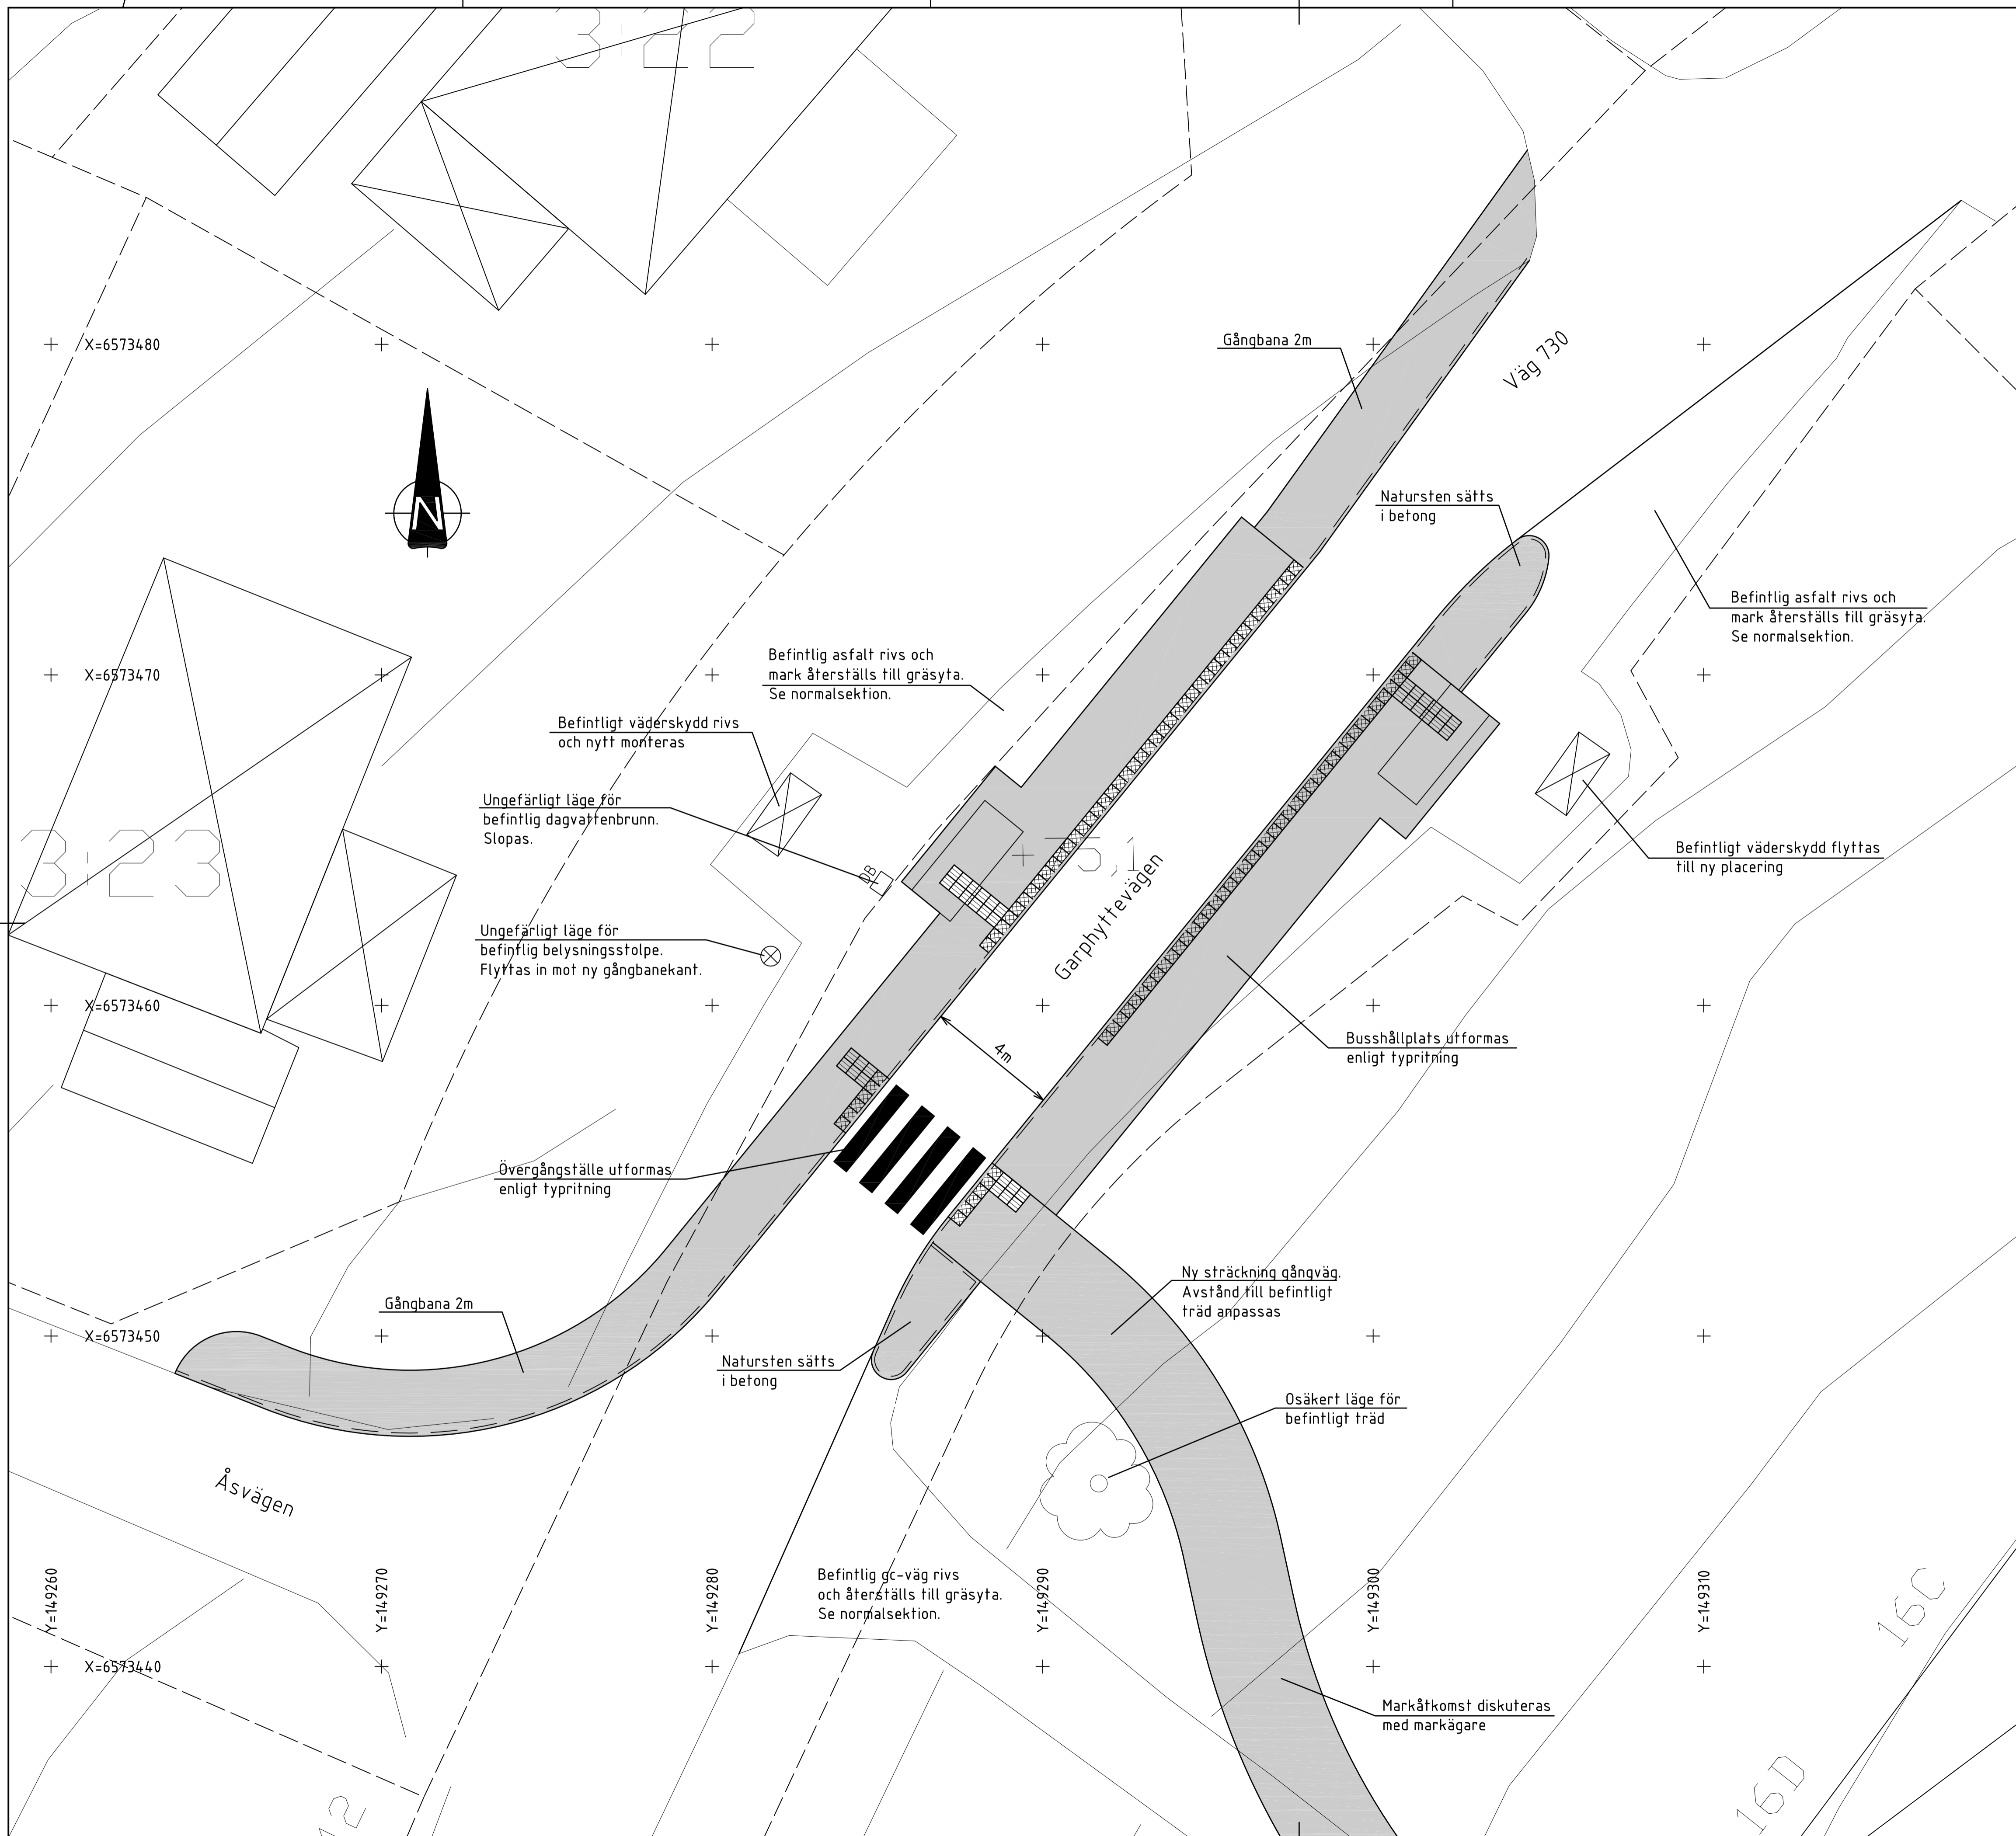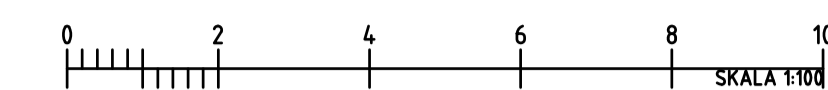



- Väg 730 har ÅDT 1360 fordon
- Busshållplatsen ligger vid en skola och hastigheten är 30 km/h.
- Slitlagret relativt nytt, varför Trafikverket vill spika kantstöd
- Underlag till planskissen är endast en baskarta. Osäkert läge gäller för vägkanter som ny anläggning ansluter mot.

REV	ANT	ÄNDRINGEN AVSER	GODK	DATUM	VV DATUM	VV DIARENUMMER
BYGGHANDLING			Förfrågningsunderlag			
			Trafiksäkerhetsåtgärder i Latorp 1 Väg 730 00 Gemensamt Busshållplats samt övergångsställe, Åsvägen			
			PLANSKISS			
UPPDRAGSSANSVARIG		UPPDRAGSNUMMER				
Andreas Asp		10702				
KONSTR	GRANSK	KONSTRUKTIONSR	FORMAT	SKALA		
A Magnusson			A1	1:100		
Örebro	2011-05-16	OBJEKT NR	RITINGSNR	REV		
		8611622	100T0201			

KOORDINATSYSTEM

Plan: Sweref 99 15 00

Höjd: Örebro lokala

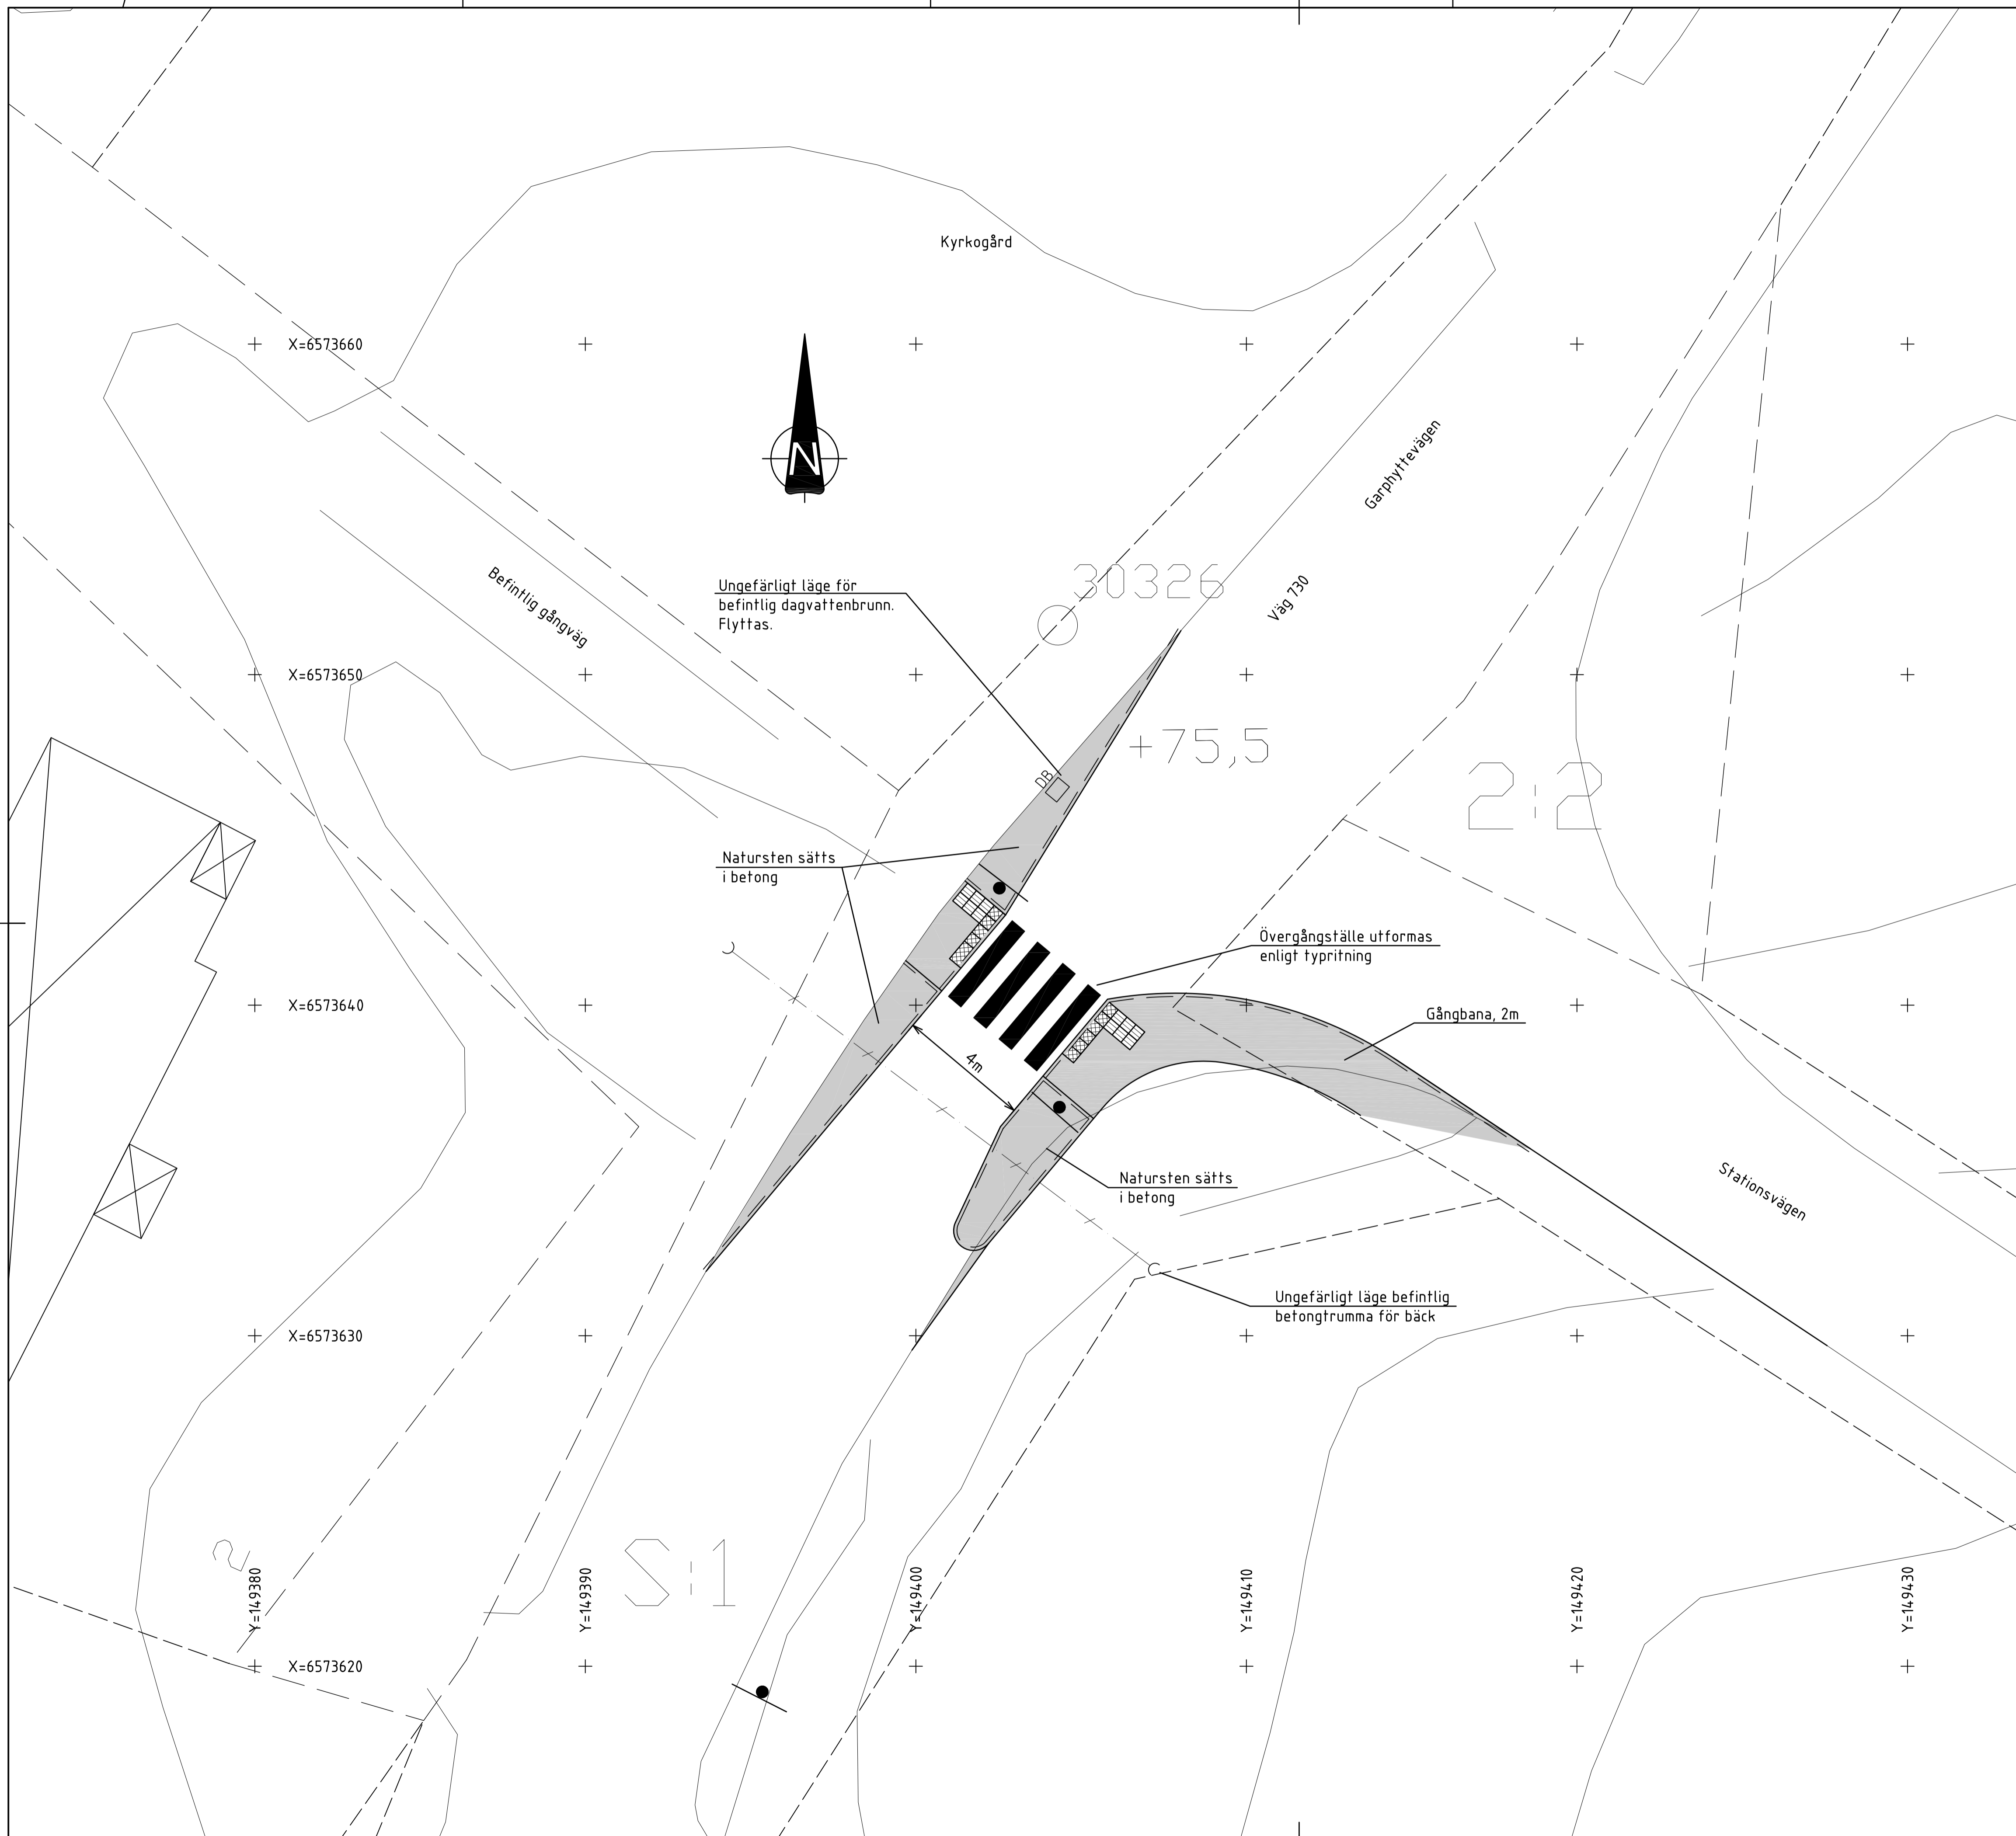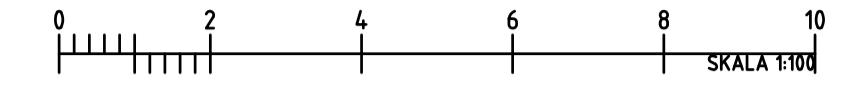

- Väg 730 har ÅDT 1360 fordon
- Ett nytt övergångsställe byggs mitt för befintlig gångväg som mynnar ungefär mitt för Stationsvägen. Hastigheten är 50 km/h.
- Slitlagret relativt nytt, varför Trafikverket vill spika kantstöd
- Underlag till planskissen är endast en baskarta. Osäkert läge gäller för vägkanter som ny anläggning ansluter mot.

REV	ANT	ÄNDRINGEN AVSER	GDOK	DATUM	VV DATUM	VV DIARENUMMER
BYGGHANDLING			Förfrågningsunderlag			
			Trafiksäkerhetsåtgärder i Latorp 1 Väg 730 00 Gemensamt			
			Övergångsställe med avsmalning vid Stationsvägen			
UPPDRAGSANSVARIG		UPPDRAGSNUMMER		PLANSKISS		
Andreas Asp		10702				
KONSTR		GRANSK		FORMAT		SKALA
A Magnusson				A1		1:100
Örebro		2011-05-16		OBJEKT NR		REV
				8611622		100T0202